


# ALAPRAJZ

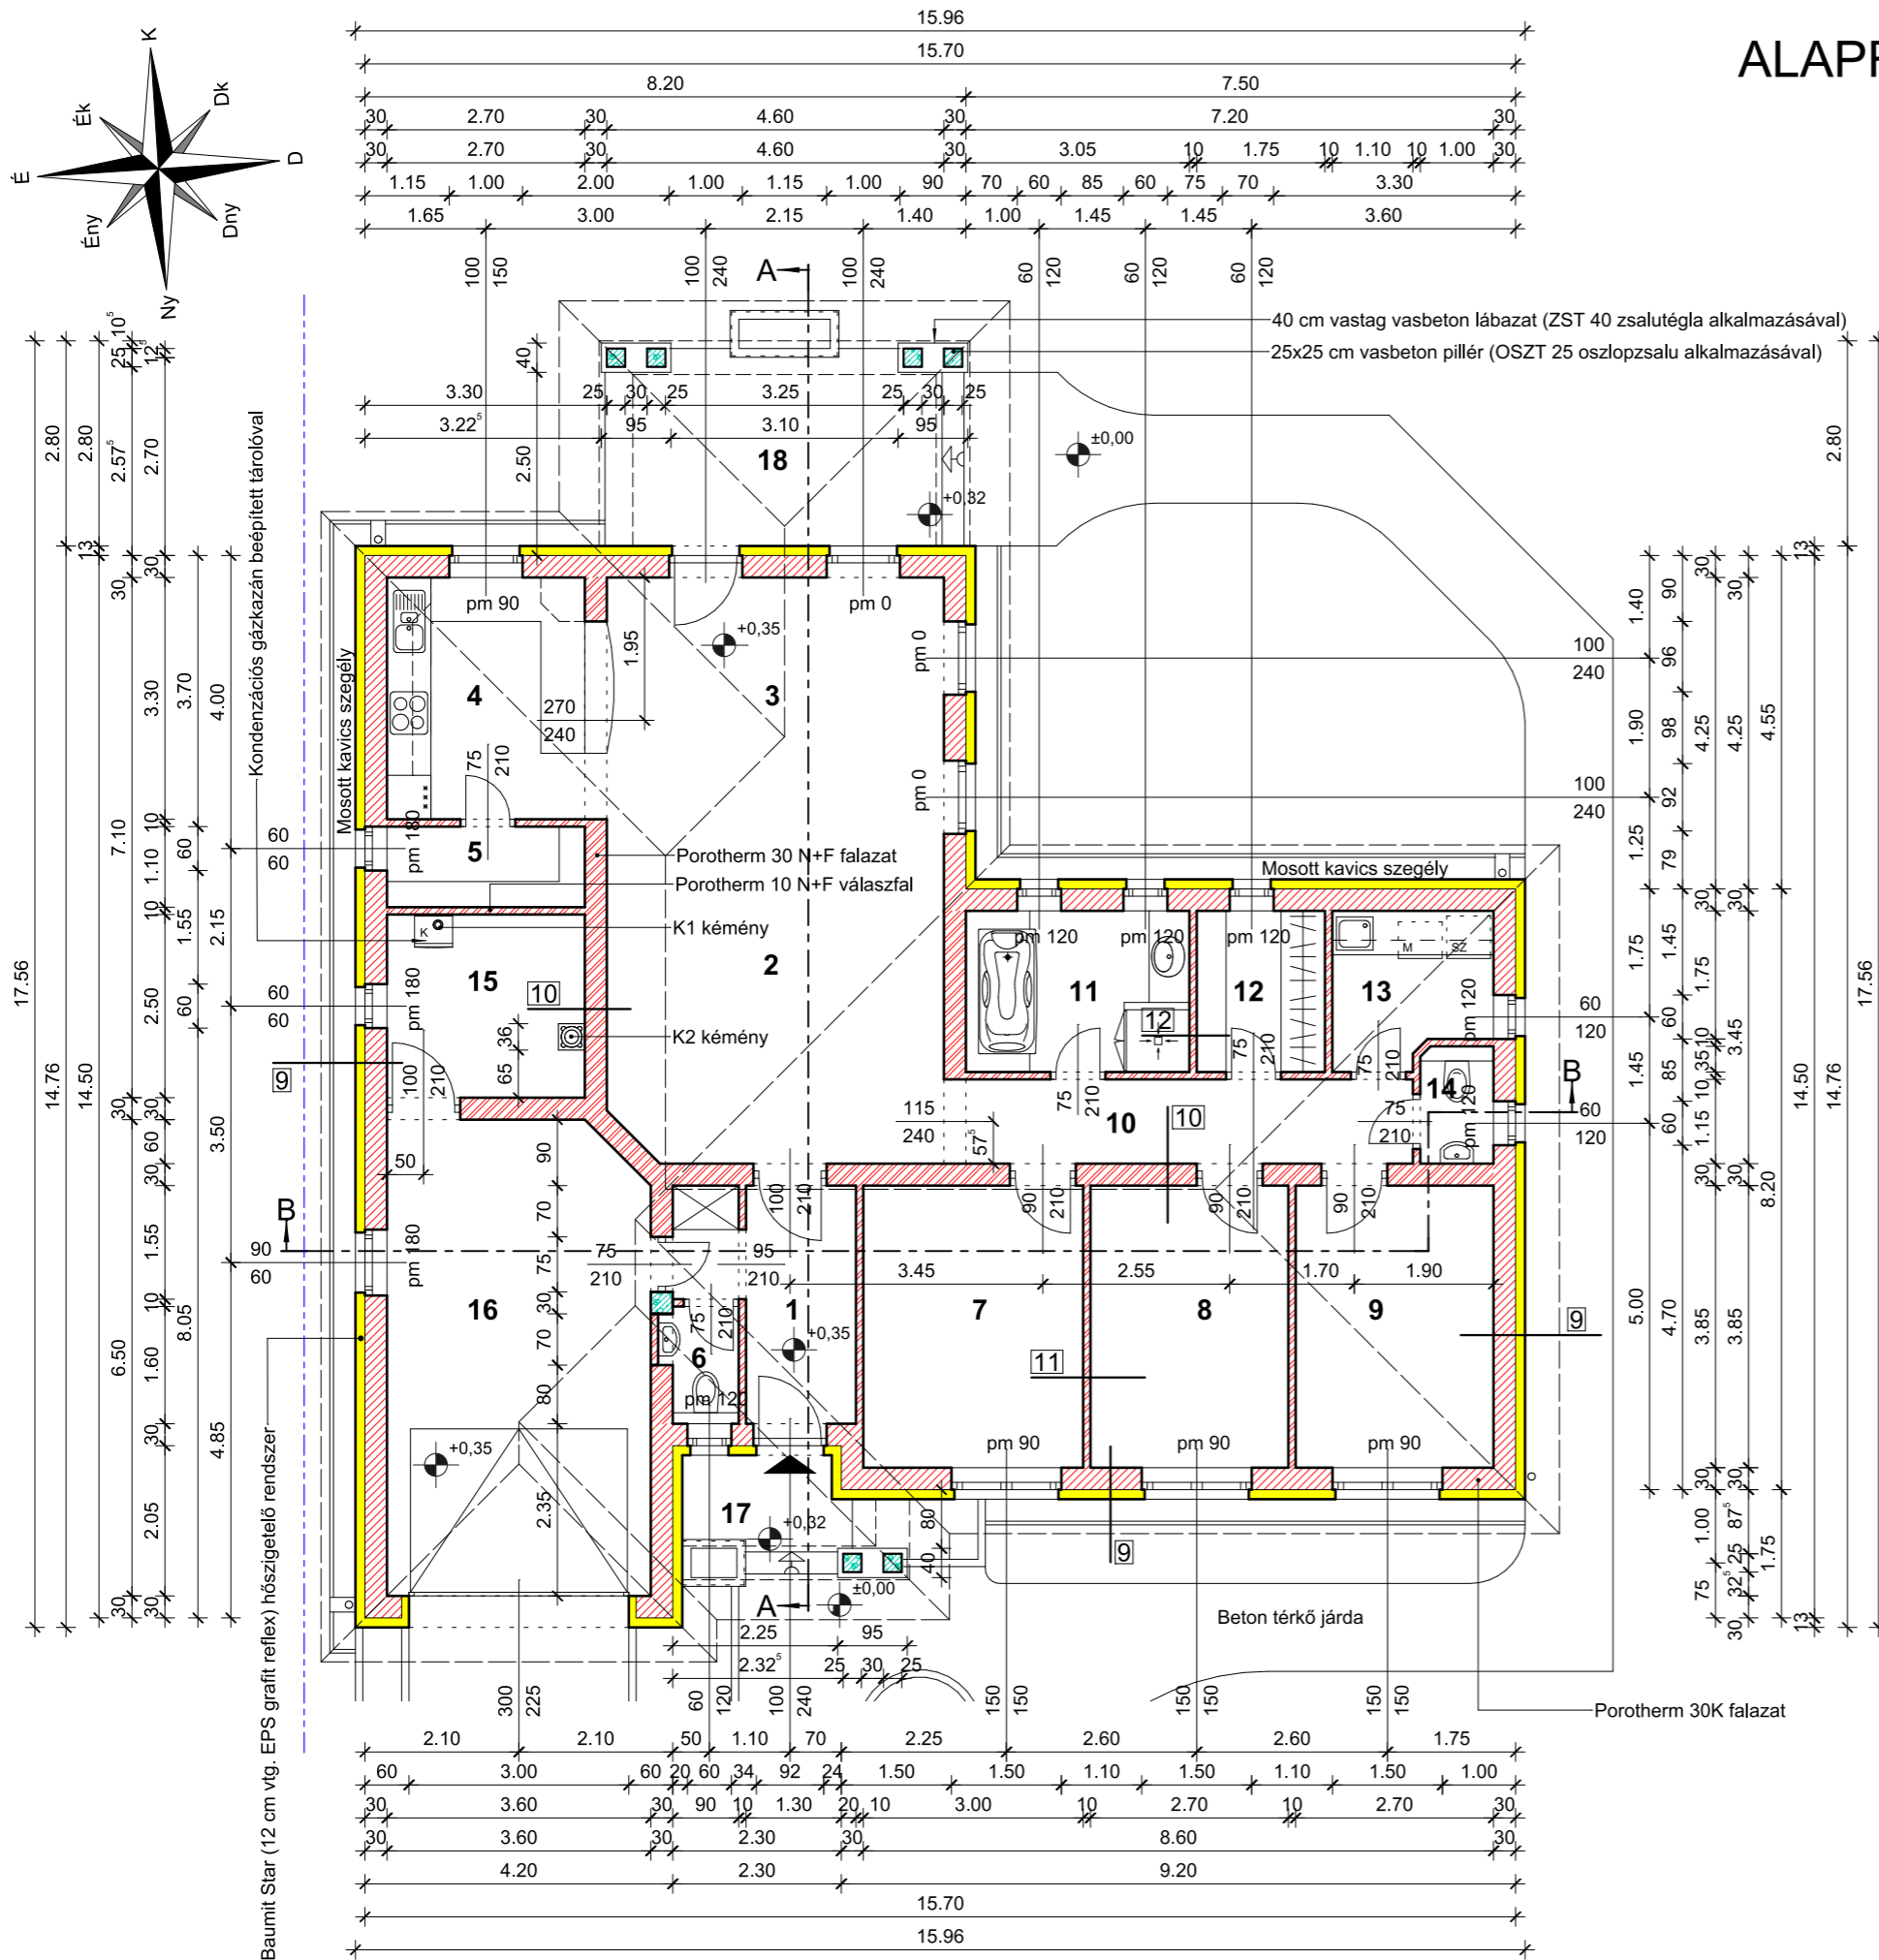

- |   |  |  |
|---|--|--|
| <b>1 Előszoba</b><br>Kerámia lap<br>6,36 m <sup>2</sup> | <b>7 Hálószoba</b><br>Laminált padló<br>11,55 m <sup>2</sup>   | <b>13 Mosókonyha</b><br>Kerámia lap<br>4,36 m <sup>2</sup>       |
| <b>2 Nappali</b><br>Kerámia lap<br>24,11 m <sup>2</sup> | <b>8 Gyerekszoba</b><br>Laminált padló<br>10,40 m <sup>2</sup> | <b>14 WC</b><br>Kerámia lap<br>1,59 m <sup>2</sup>               |
| <b>3 Étkező</b><br>Kerámia lap<br>12,43 m <sup>2</sup>  | <b>9 Gyerekszoba</b><br>Laminált padló<br>10,40 m <sup>2</sup> | <b>15 Háztartási helyiség</b><br>Gres lap<br>6,62 m <sup>2</sup> |
| <b>4 Konyha</b><br>Kerámia lap<br>9,72 m <sup>2</sup>   | <b>10 Közlekedő</b><br>Kerámia lap<br>7,36 m <sup>2</sup>      | <b>16 Gépkocsitároló</b><br>Gres lap<br>23,00 m <sup>2</sup>     |
| <b>5 Kamra</b><br>Kerámia lap<br>2,97 m <sup>2</sup>    | <b>11 Fürdőszoba</b><br>Kerámia lap<br>6,71 m <sup>2</sup>     | <b>17 Fedett terasz</b><br>Gres lap<br>2,89 m <sup>2</sup>       |
| <b>6 WC</b><br>Kerámia lap<br>1,58 m <sup>2</sup>       | <b>12 Gardrób</b><br>Kerámia lap<br>3,85 m <sup>2</sup>        | <b>18 Fedett terasz</b><br>Gres lap<br>12,04 m <sup>2</sup>      |

## Jelmagyarázat:

- |  |                        |  |  |
|--|------------------------|--|--|
|  | Porotherm 30 K falazat |  | Egyéb Porotherm (30 N+F, 10 N+F) falazat |
|  | hőszigetelés           |  | vasbeton szerkezet                       |

- |           |   |  |
|-----------|---|--|
| <b>10</b> | Baumit vékonyvakolat<br>Vékonyvakolat alapozó<br>Ragasztótapaszba ágyazott üvegszövet háló<br>Austrotherm Grafit reflex<br>Baumit StarContact ragasztótapasz<br>Porotherm 30 K falazat<br>Baumit uni vakolat + glettelő gipszes felületkiegy. + diszp. festés | 0,20 cm<br>0,30 cm<br>12,00 cm<br>0,50 cm<br>30,00 cm<br>1,15 cm |
| <b>11</b> | Baumit uni vakolat + glettelő gipszes felületkiegy. + diszp. festés<br>Porotherm 30 N+F falazat<br>Baumit uni vakolat + glettelő gipszes felületkiegy. + diszp. festés  | 1,15 cm<br>30,00 cm<br>1,15 cm                                   |
| <b>12</b> | Baumit uni vakolat + glettelő gipszes felületkiegy. + diszp. festés<br>Porotherm 10 N+F válaszfal<br>Baumit uni vakolat + glettelő gipszes felületkiegy. + diszp. festés  | 1,15 cm<br>10,00 cm<br>1,15 cm                                   |
| <b>13</b> | Baumit uni vakolat + glettelő gipszes felületkiegy. + diszp. festés<br>Porotherm 10 N+F válaszfal<br>Baumit uni vakolat<br>Murexin LF 1 mélyalapozó + 2 rtg. Murexin 1 KS folyékonyfólia<br>Csempe burkolat + Murexin KGX 45 ragasztó                         | 1,15 cm<br>10,00 cm<br>1,00 cm<br>0,20 cm<br>1,40 cm             |

A méreteket a helyszínen ellenőrizni kell!  
A tervlapok a műszaki leírással és a szakági tervekkel együtt kezelendők!

Megnevezés:	<b>LAKÓÉPÜLET ÉPÍTÉSE</b>	
Építető:	Tóth Katalin 4551 Nyíregyháza Bodrogi u. 11.	
Építés helye:	4551 Nyíregyháza, Bodrogi u.4. hrs.: 12111/9	
Tervező:	Rajz címe:	<b>Alaprajz</b>
Kiss Csaba Tibor okl. magasépítő üzemévrnök Nyíregyháza, Barzó u. 3. É3-15-0062 Tel.: 42/454-141, 30/40-26-237 e-mail: kiss.csaba.tibor@kozottunk.hu kamarai reg.szám: C-15-2182	Tervfajta:	
Dátum:	Méretarány:	Rajzszám:
2017. január	M = 1:100	<b>E-04</b>

