

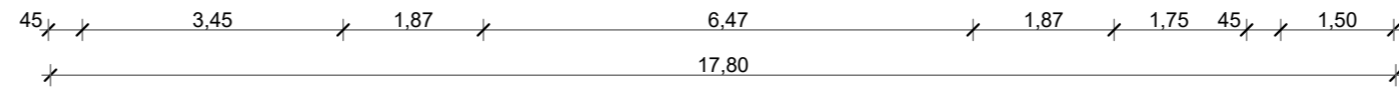
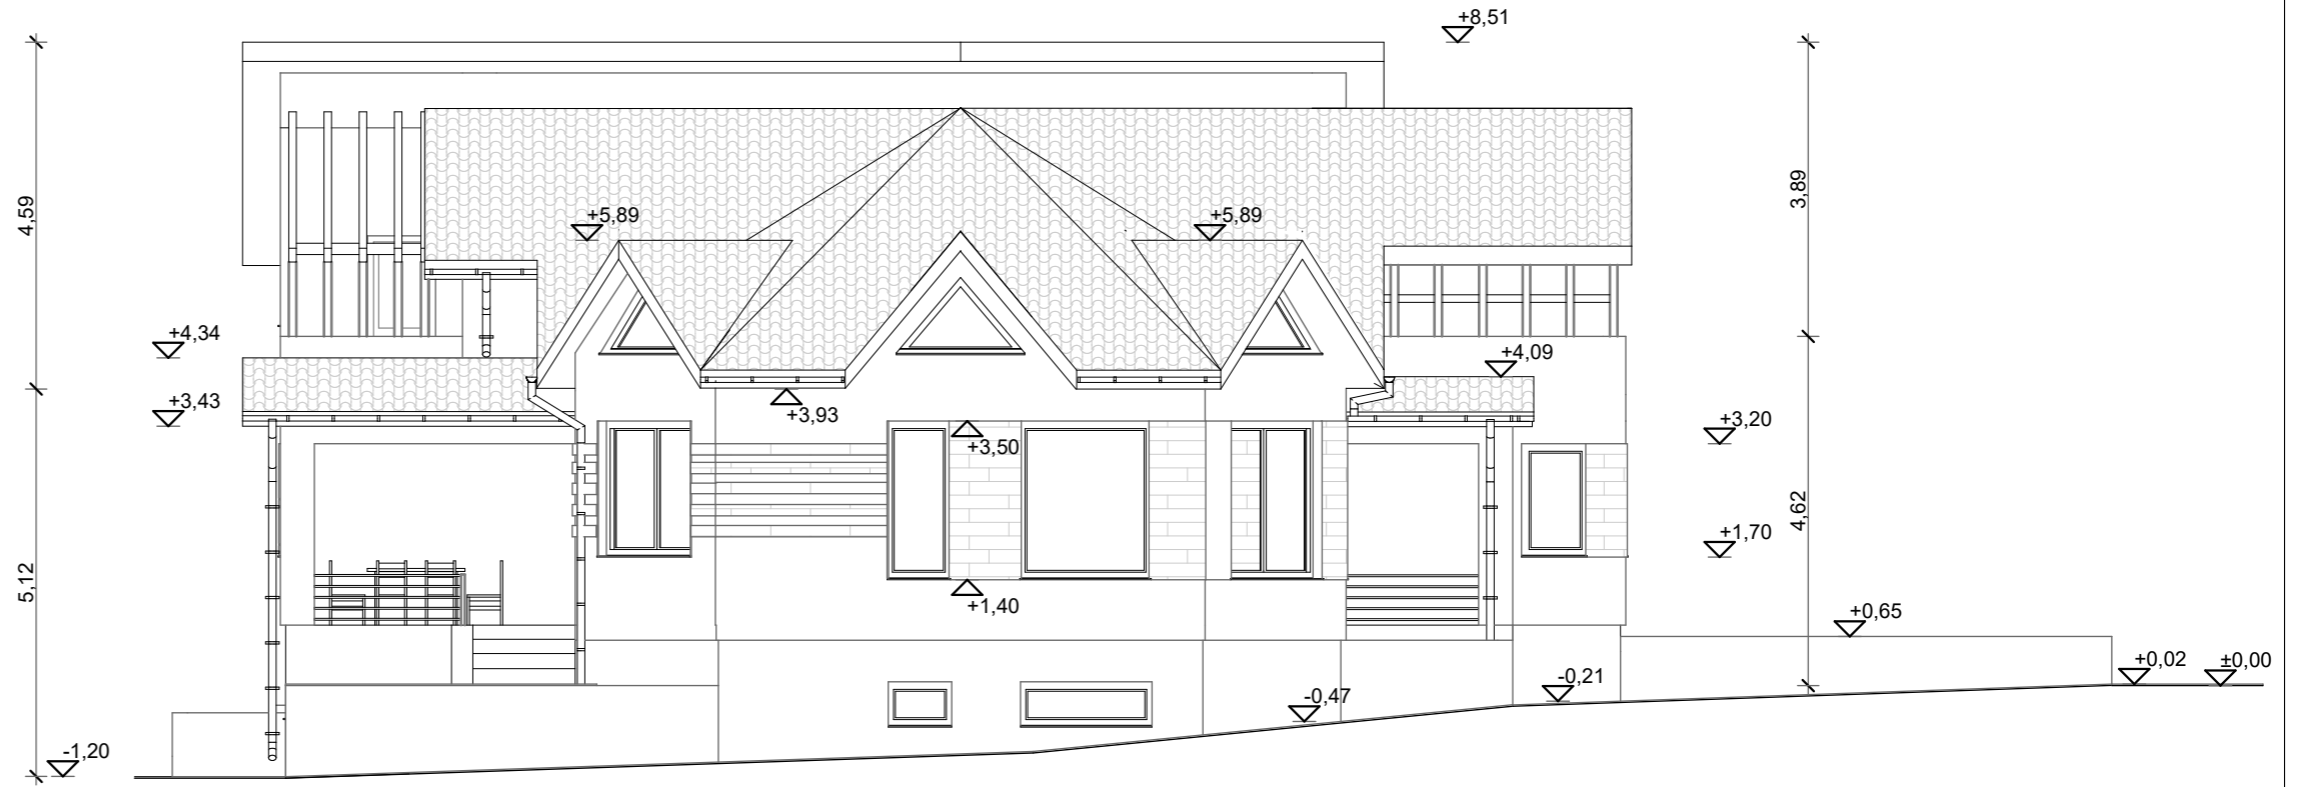


DÉLI HOMLOKZAT M 1:100

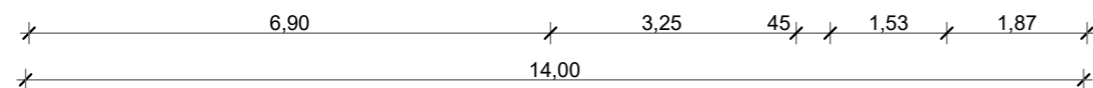

NYUGATI HOMLOKZAT M 1:100

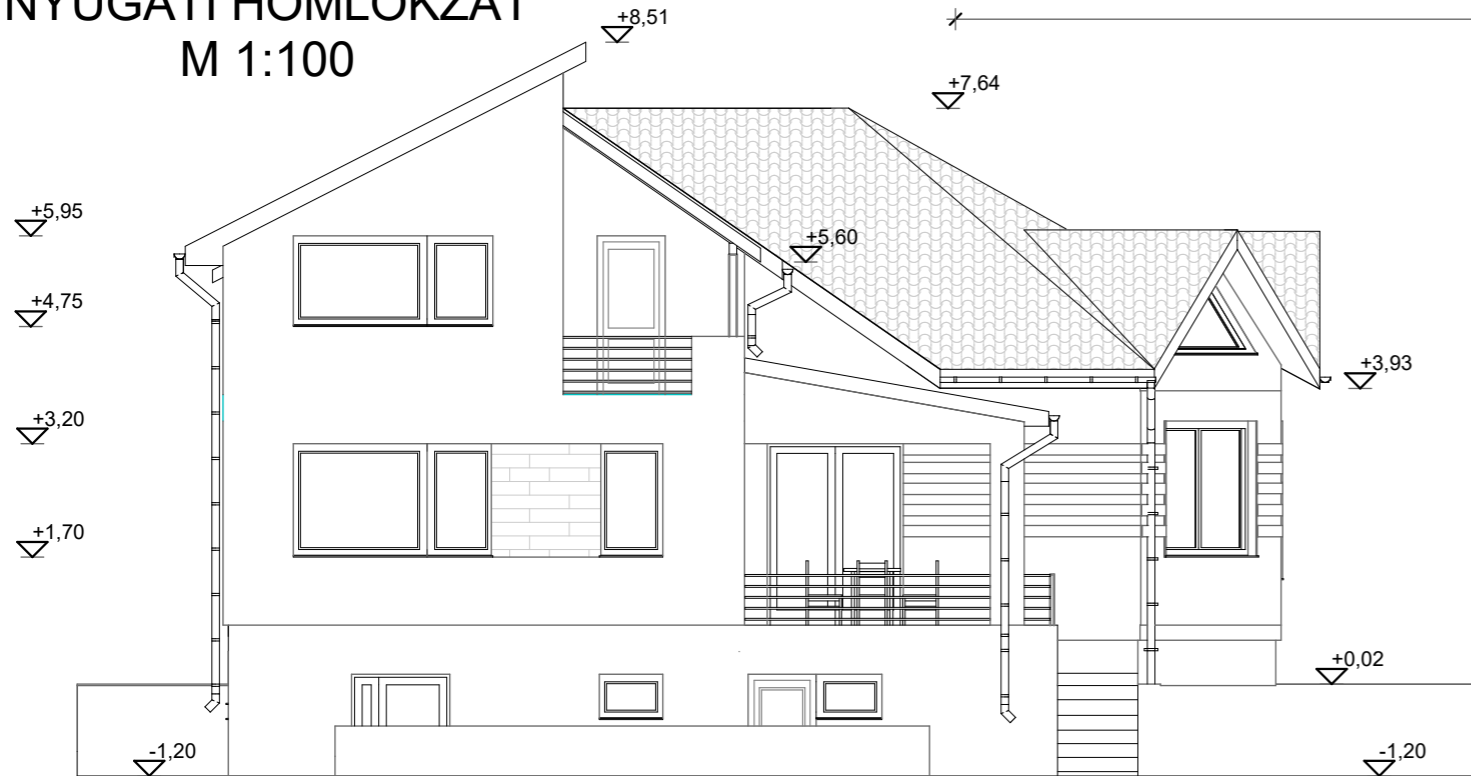

Építető: Stekler István és Orosz Andrea
 4320 Nagykálló, Korányi u. 33/b. II/8.
 Építés helye: 4320 Nagykálló, Erdőalja u. 32.
 Hrsz: 3063/2
 Építés tárgya: Szabadon álló
 alapincézett, tetőtérbeépítés
 lakóépület

Tervező:
 Csákné Markó Katalin
 magasépítő mérnök
 É-3-15-0246
 4400 Nyíregyháza, Ráday u. 7.
 tel: 70/ 77-35-351
 e-mail: csakne.kati@gmail.com

Terv:
 Homlokzatok 2
 Lépték: 1:100
 Készült: 2020.10.
 Rajz: É-8