


magasság: 184 cm


szélesség: 87 cm

fehér szín
jobbás

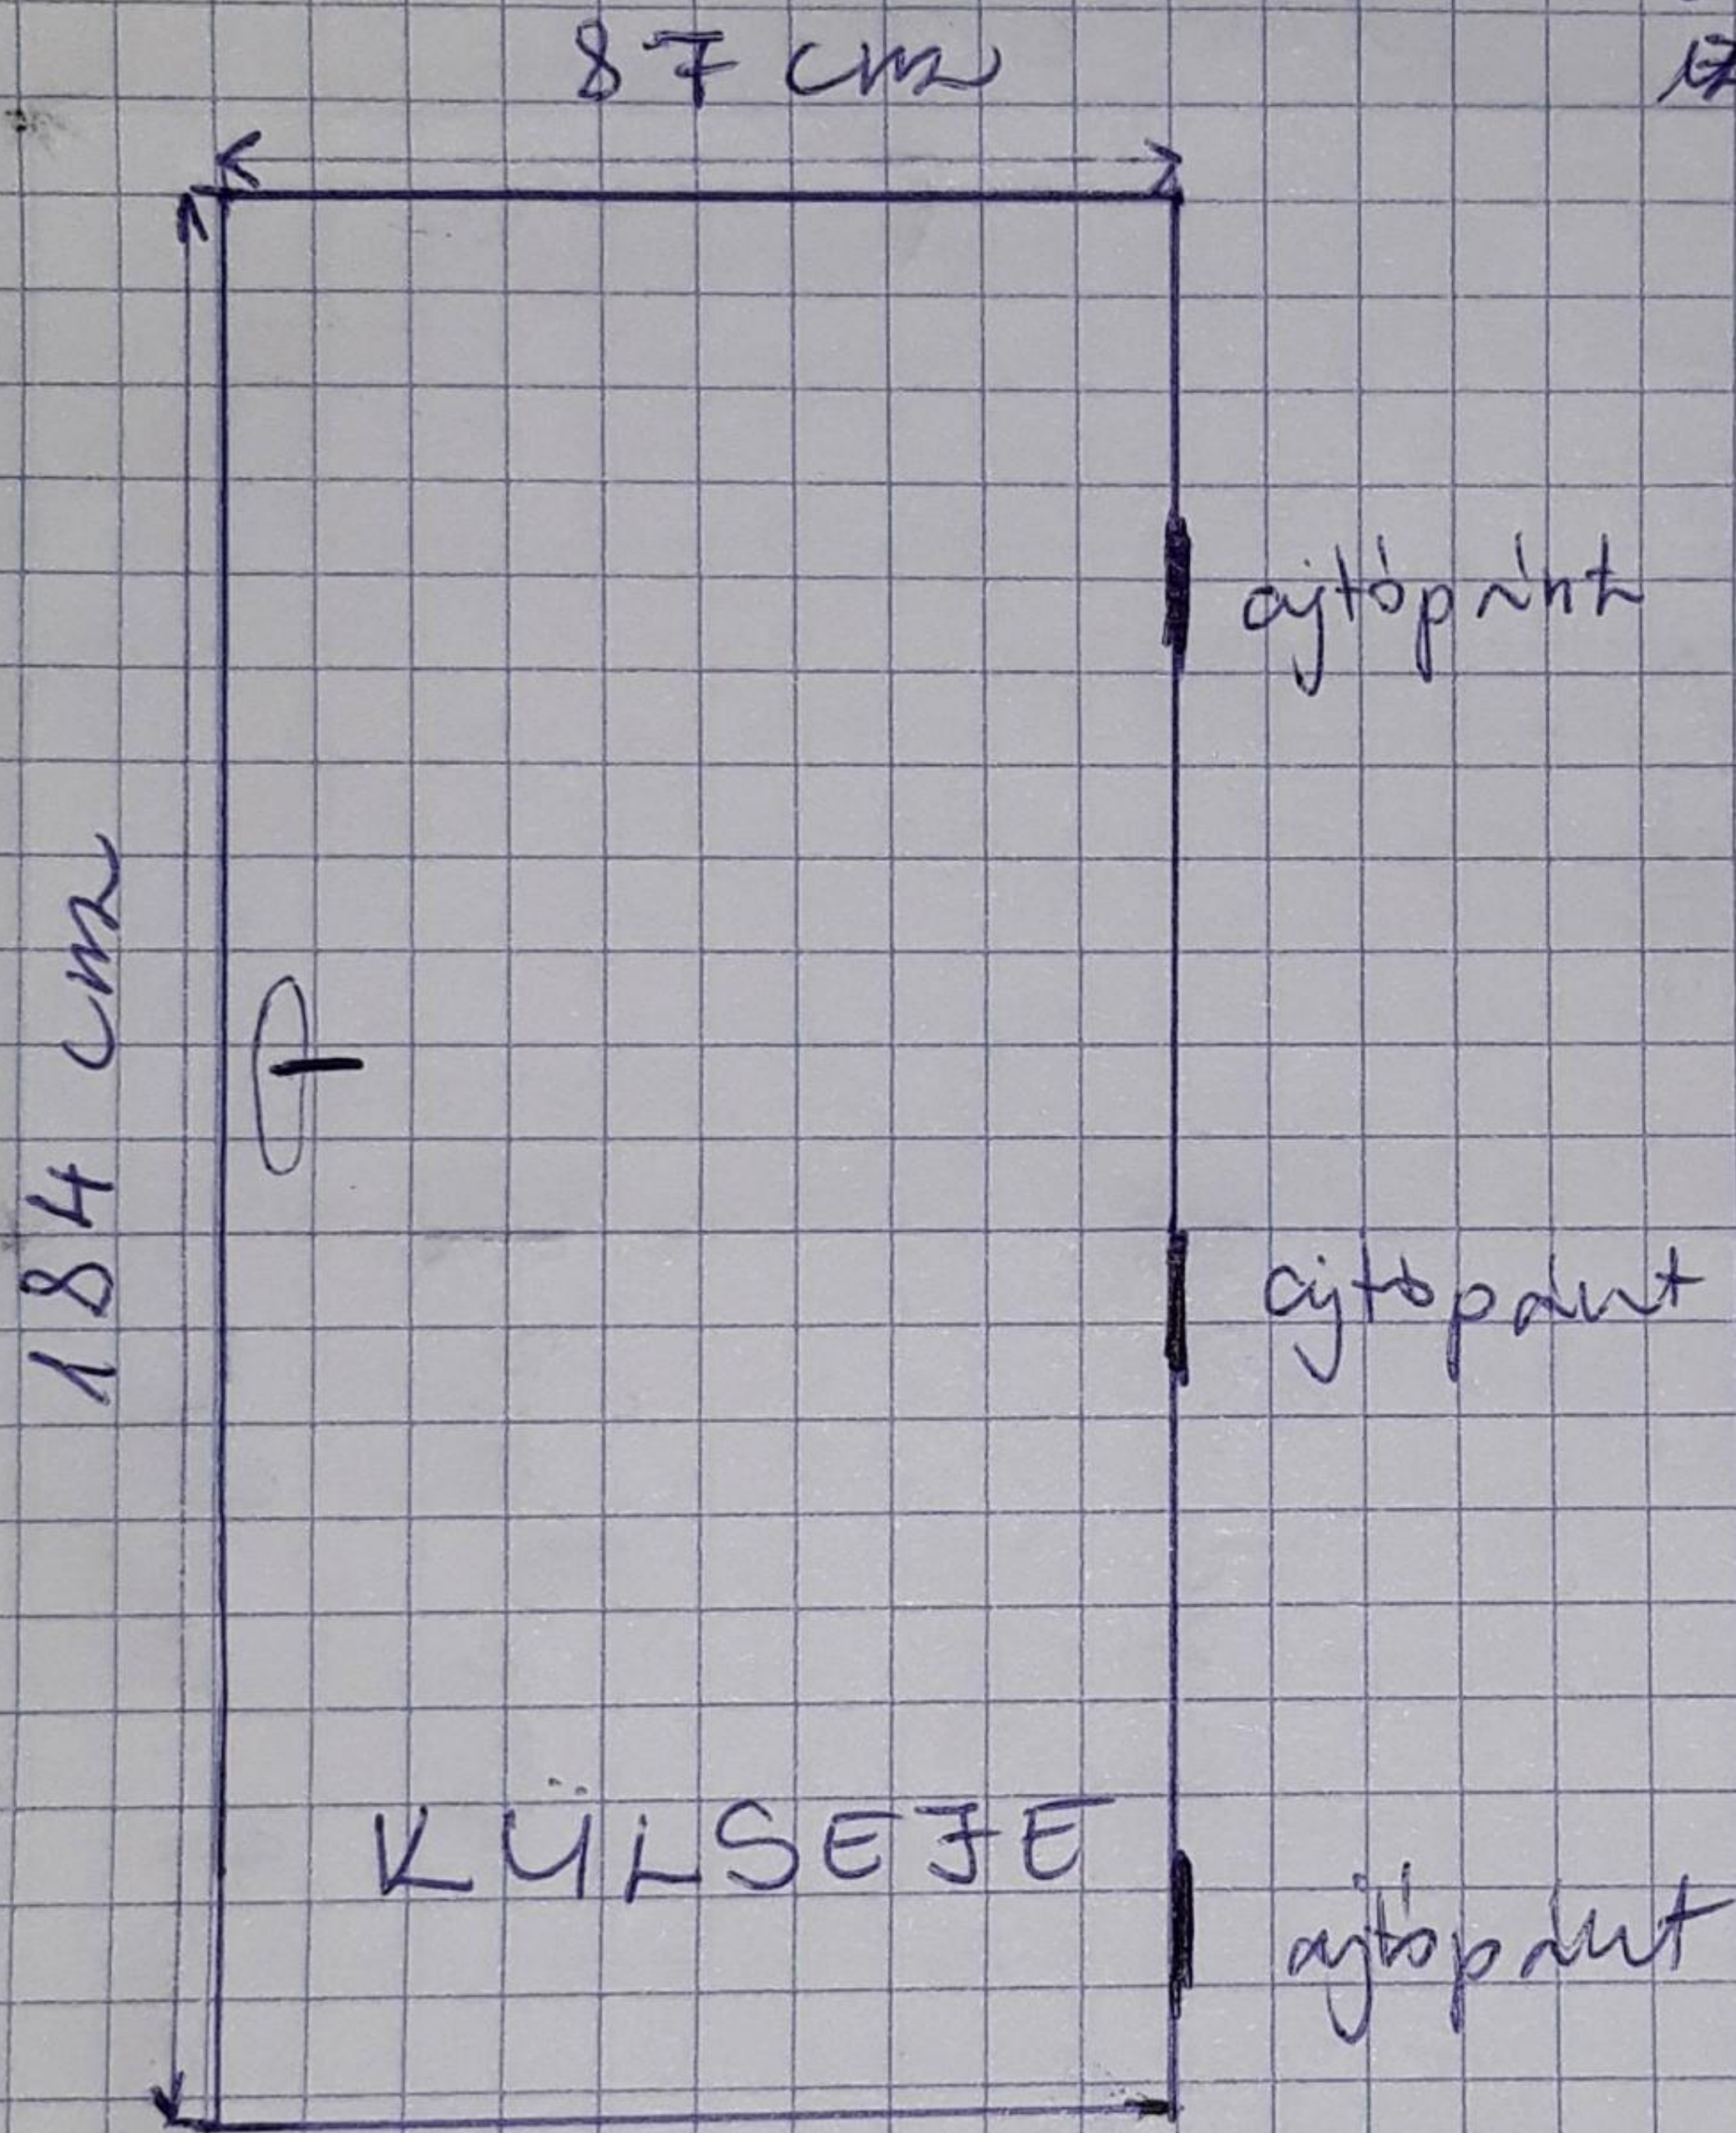

I.


II.

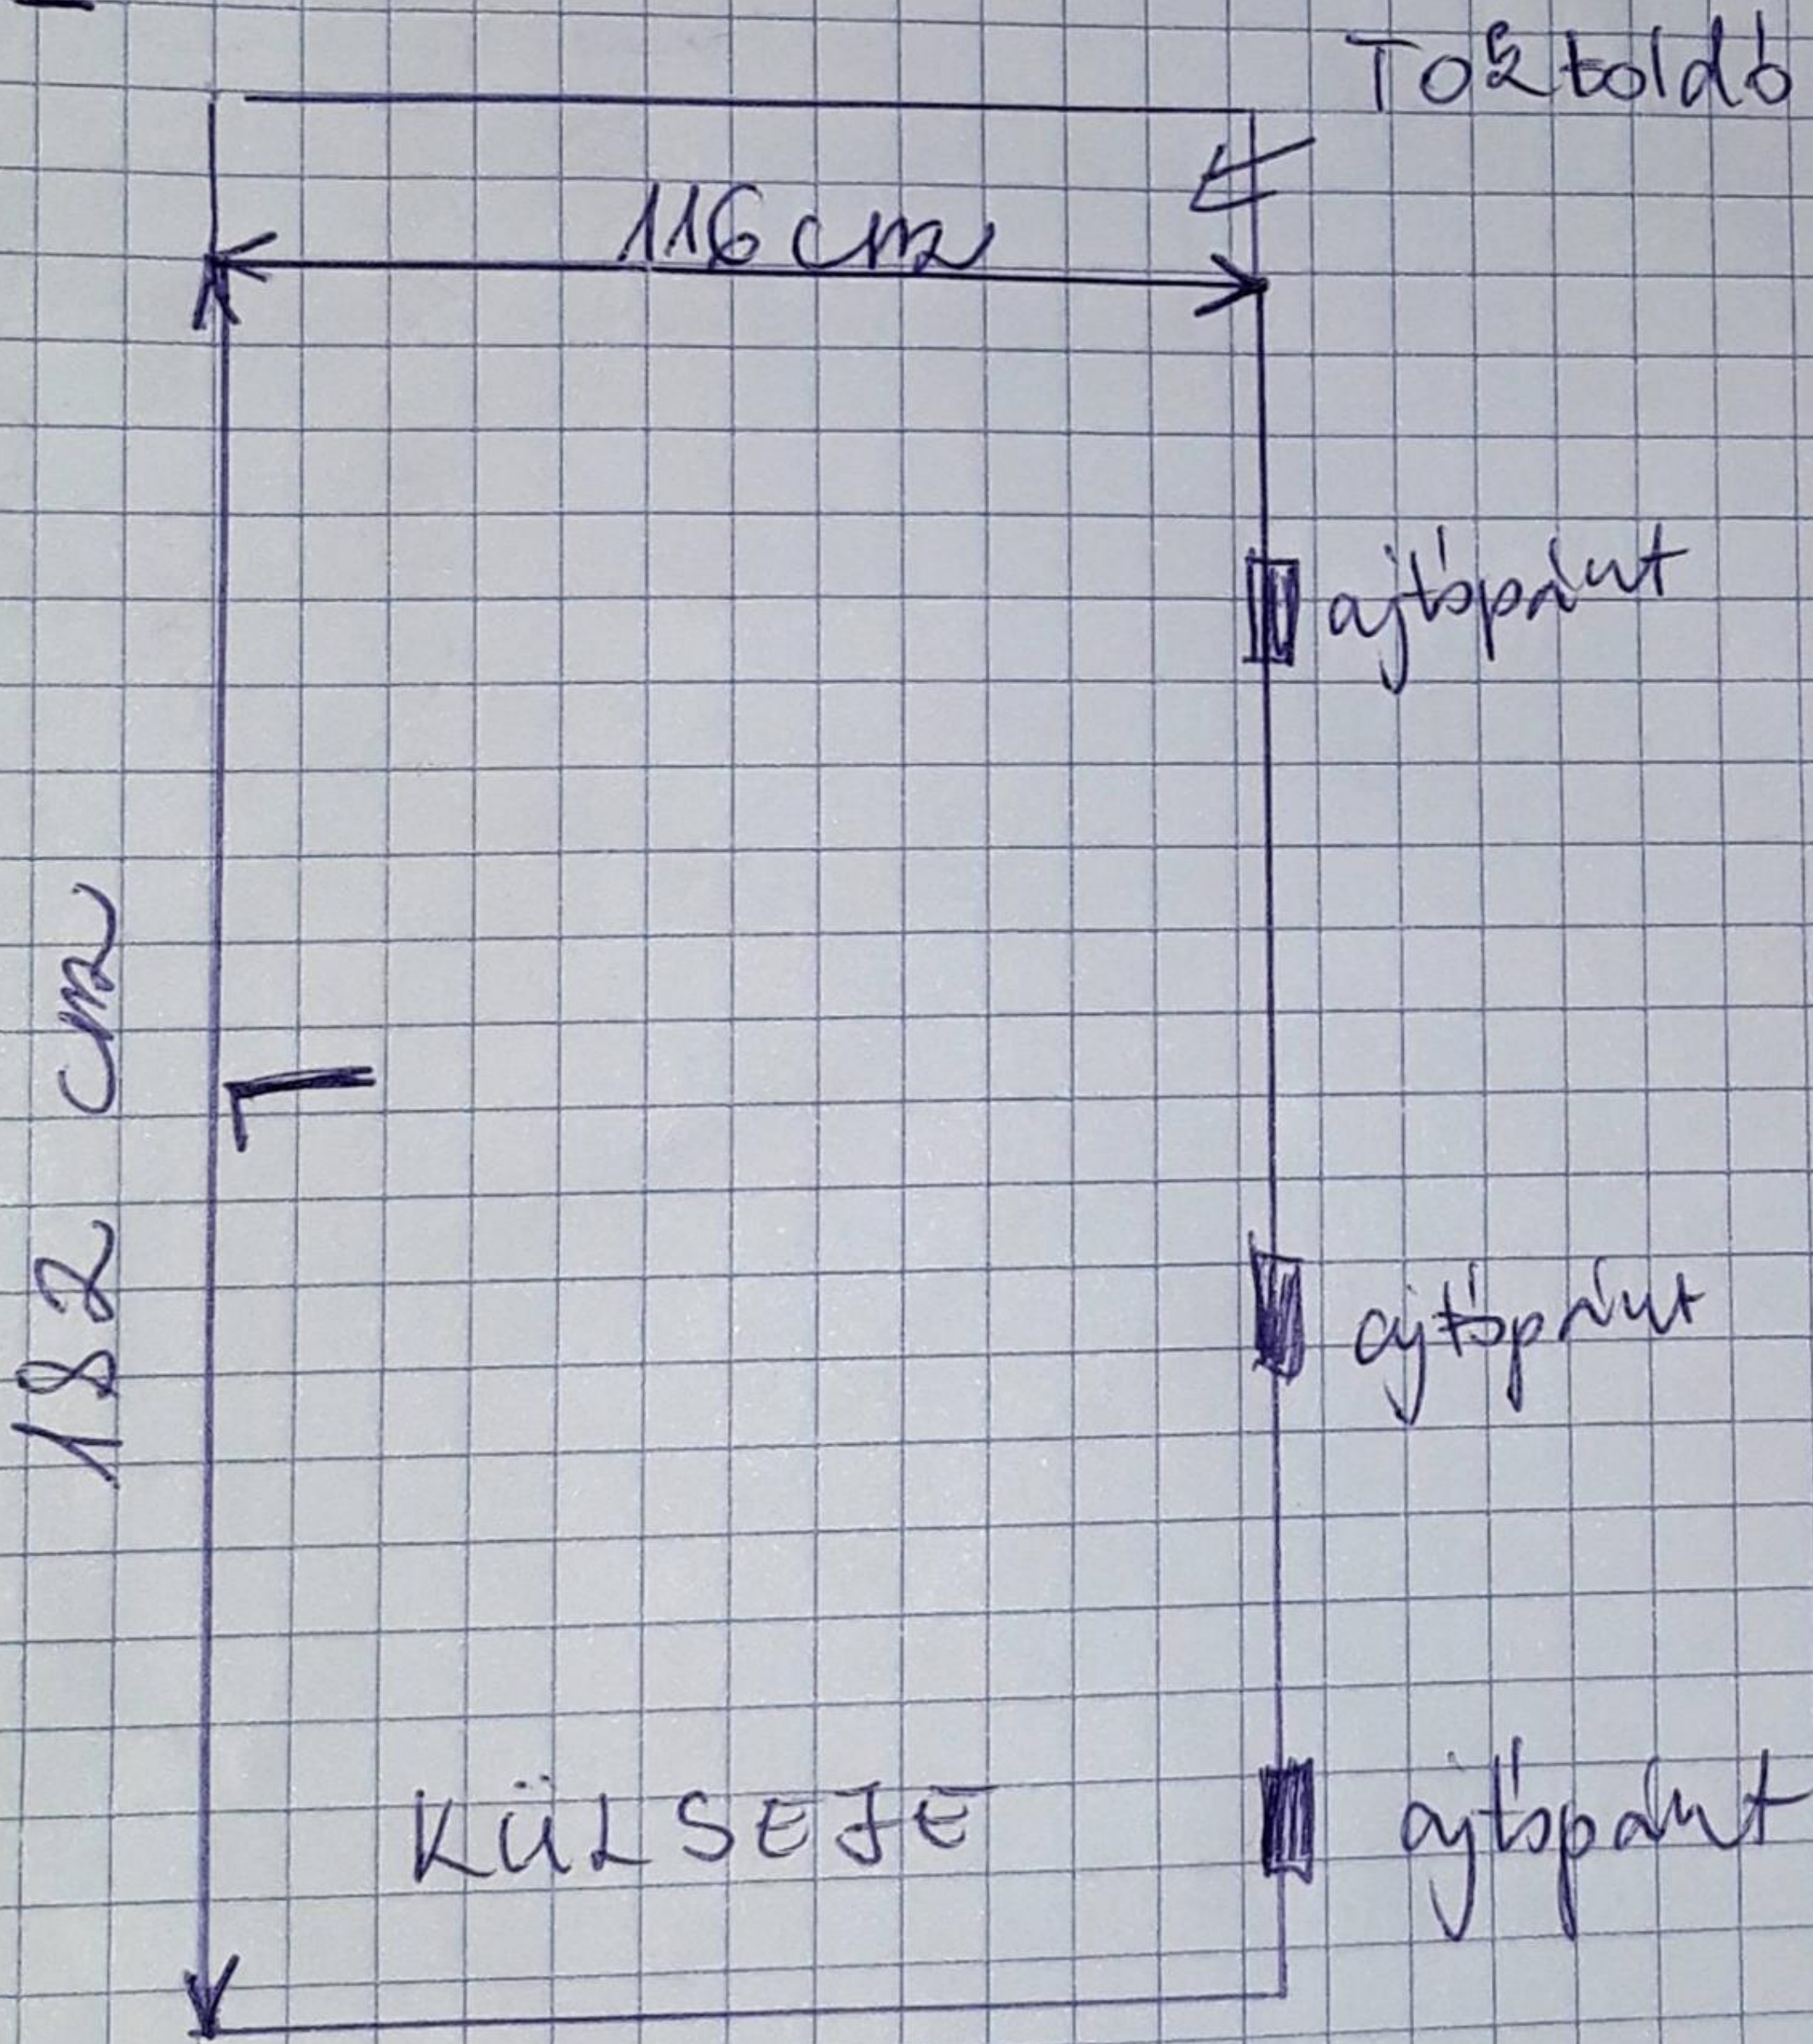

Tölg boldob : magasság : 116 cm
lellesség : 116 cm

ajtó mérete :
magasság : 182 cm
lellesség : 116 cm

III.

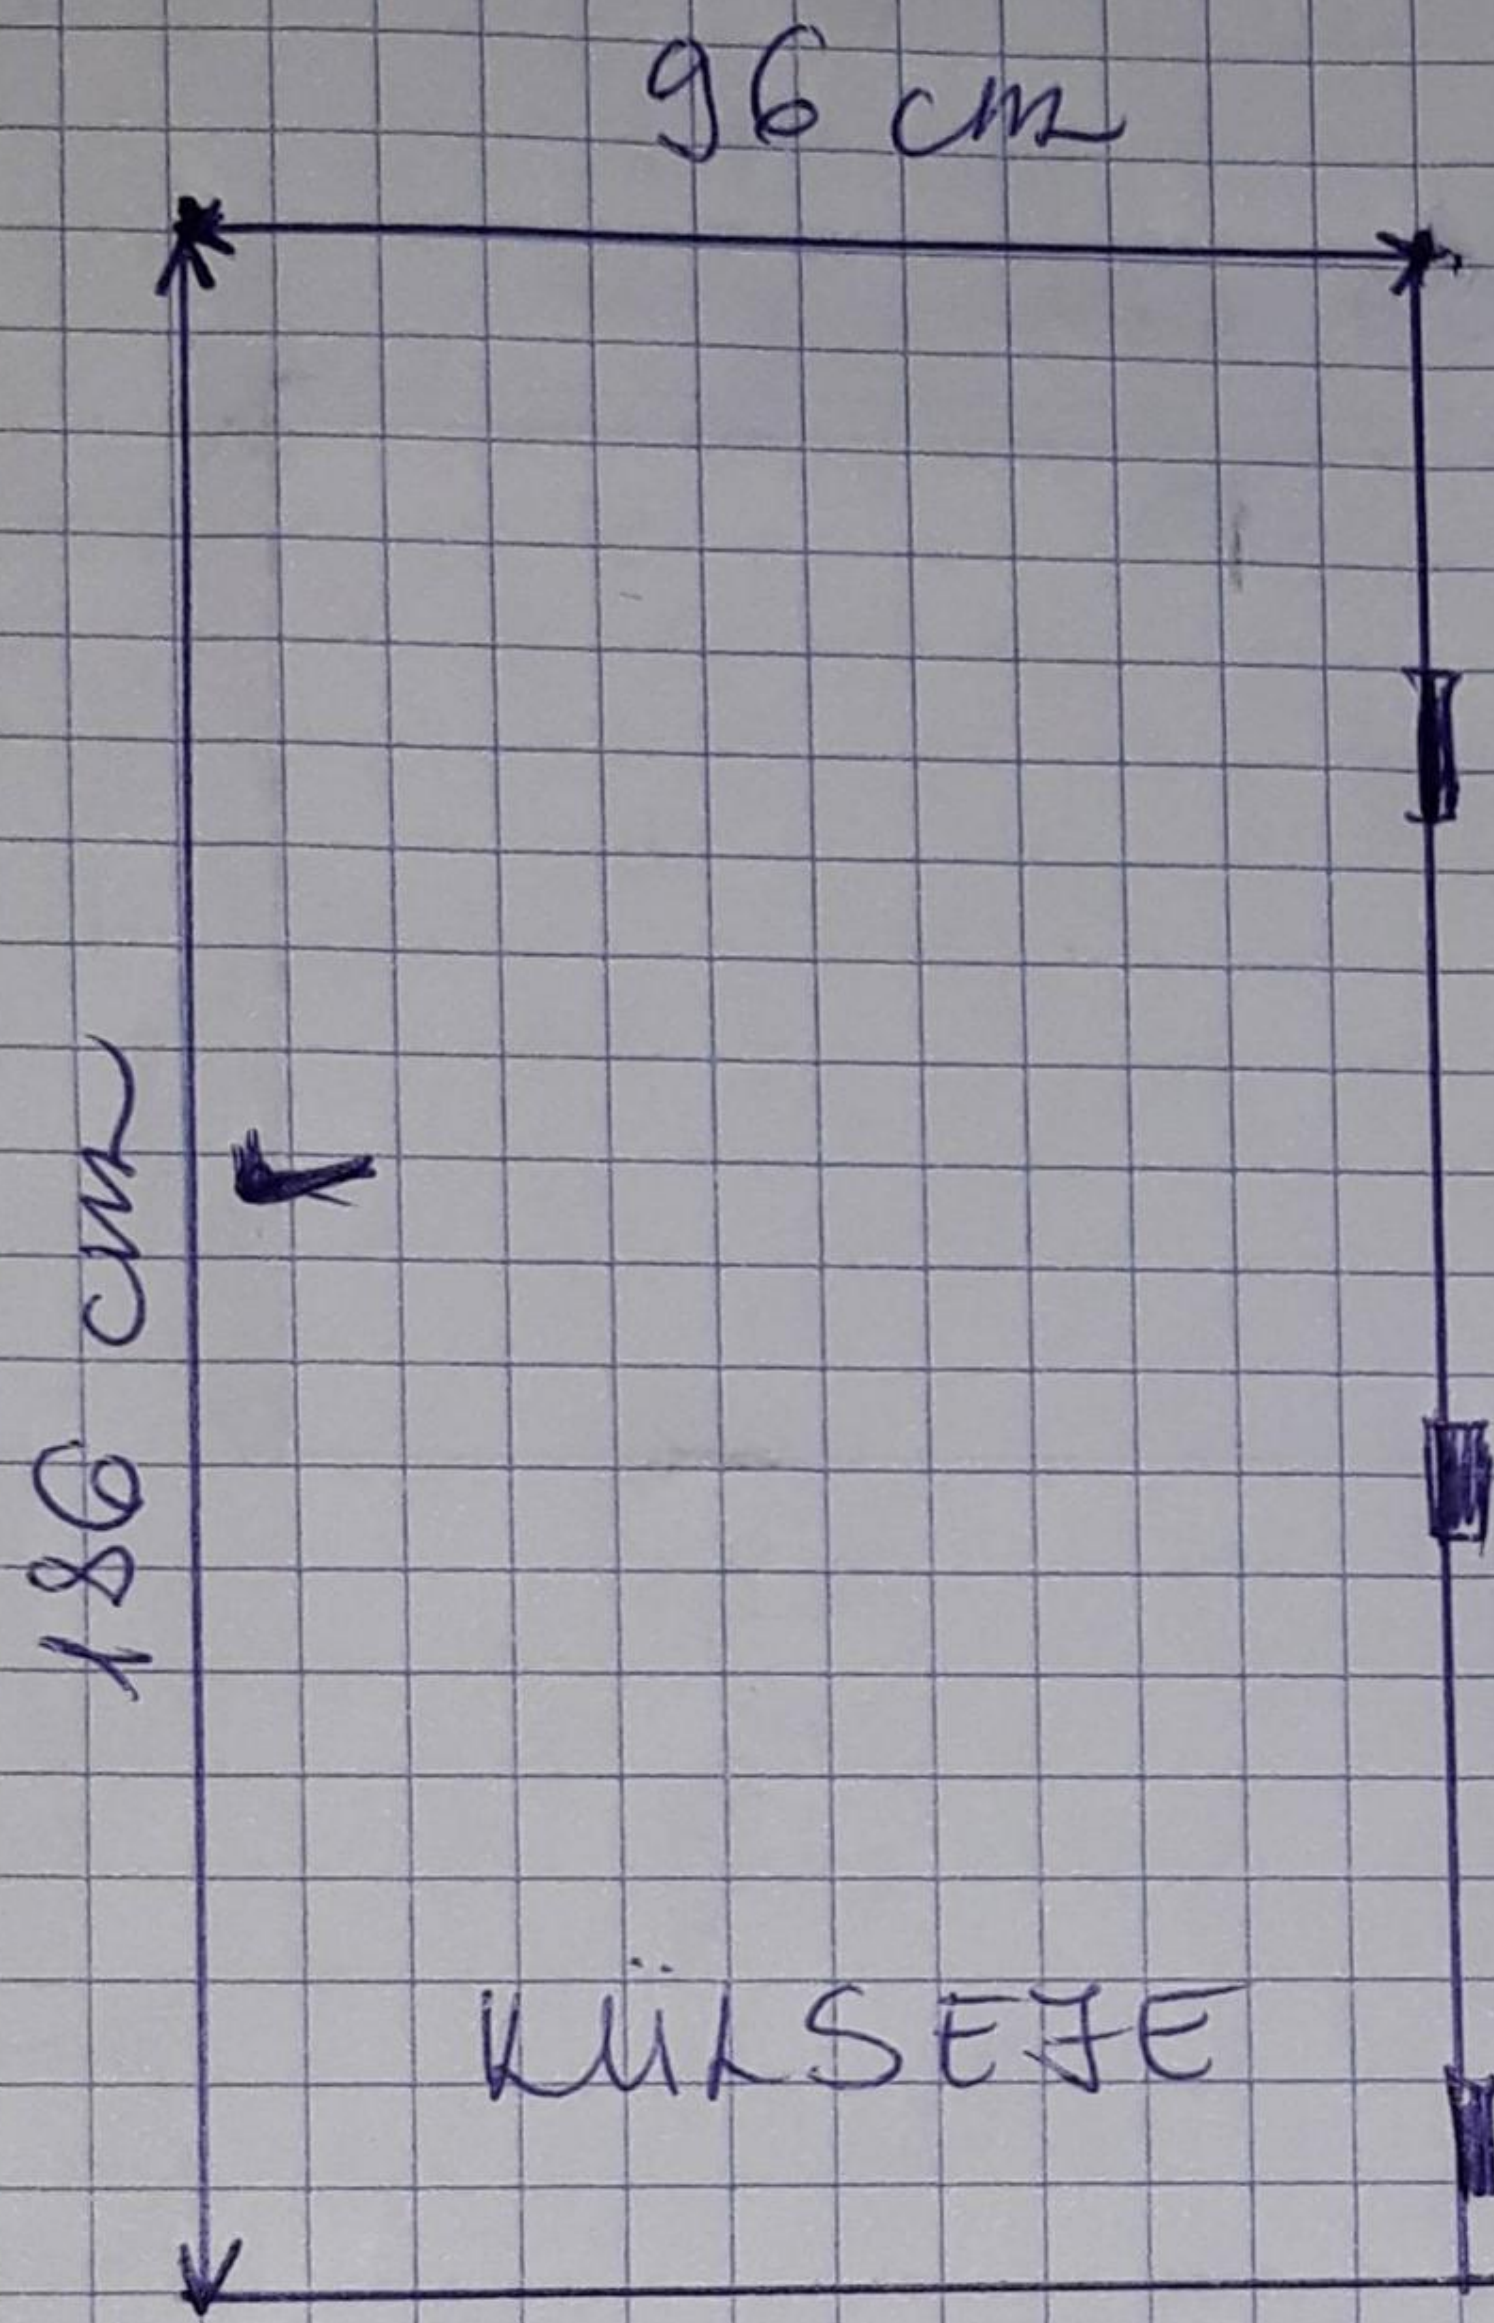

magasság : 186 cm

keskenység : 96 cm

nyitás : jobbos

fehér

ajtópanel

ajtópanel

ajtópanel

KÜLSEIFE