


HOMLOKZATI ANYAGOK:

1. Homlokzati vakolat (szürke)
2. Homlokzati vakolat (fehér)
3. Homlokzati vakolat (piros)
4. Új műanyag szerkezetű nyílászáró (szürke)
5. Felújított garázskapec (szürke)

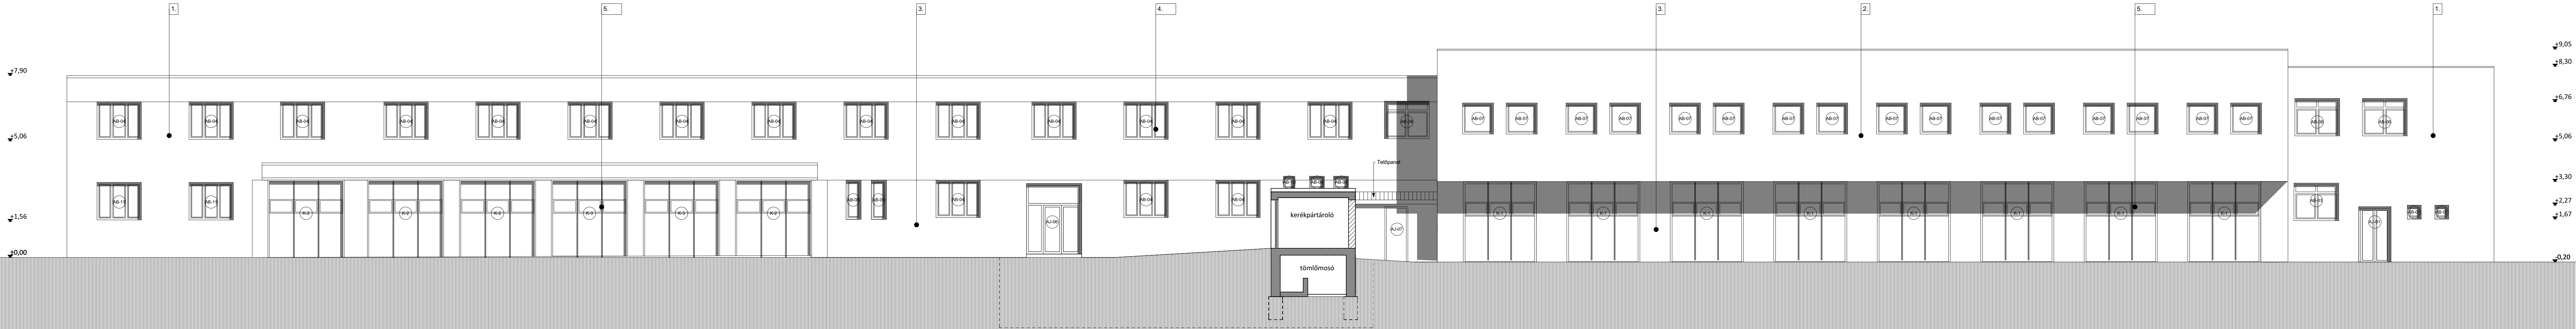

NYUGATI HOMLOKZAT



KELETI HOMLOKZAT

Megjegyzés:

- A tervlapok az energetikai felújításhoz igazodó részletességgel készültek. A felújítással nem érintett területek és épületszerkezetek a tájékoztatót segítik, a valóságtól kismértékben eltérhetnek!
- A hőszigetelések készítésekor az adott rendszer kivitelezési utasításai szerint kell eljárni!
- Az energetikai felújítással érintett meglévő szerkezetek állóképességét a kivitelezéskor ellenőrizni kell!
- A lakart és nem bejáratolt területeken lévő épületszerkezetek az eredeti tervek alapján megfelelőek, de az eredeti tervek szerinti kialakításról a kivitelezés során meg kell győződni!
- Teherbírást, állóképességet érintő eltérés esetén a tervezőt értesíteni kell!
- A műszaki tervek és egyéb kiadott írásos dokumentációk együtt kezelendők!
- Megrendelés és gyártás előtt a méretek a helyszínen ellenőrizendőek!

Alfa - Consilium Kft.

Székhely: 7090 Tamási, József Attila lakótelep 6. B ház. 2.em. 8.
Cégjegyzékszám: 17-09-010633 Adószám: 24819352-2-17

Képviselet:	Felelős építész tervező:	Építész munkatárs:
Gonda Csaba	Horváth Róbert É-19-0080	
Megrendelő:	Méretarány:	
Nemzeti Fejlesztési és Stratégiai Intézet Nonprofit Kft. 1036 Budapest, Lajos u. 103.	1:100	
Tárgy:	Tervtípus:	
Épületenergetikai korszerűsítés Tiszaújvárosi Hivatásos Tűzoltóparancsnokság 3580 Tiszaújváros, Tűzoltó út 1.	Tervezett állapot	
Magnevezetés:	Rajzsám:	
Homlokzatok I.	ET-10	

A tervdokumentáció az 1999. évi LXXVI. törvényben szabályozottak szerint szellemi jogvédelem alatt áll, felhasználásának körét és terjedelmét a tervezési szerződés határozza meg.

Dátum:
2018.08.